РЕПУБЛИКА БЪЛГАРИЯ

МИНИСТЕРСТВО НА ОКОЛНАТА СРЕДА И ВОДИТЕ

РЕГИОНАЛНА ИНСПЕКЦИЯ ПО ОКОЛНАТА СРЕДА И ВОДИТЕ - ВРАЦА

ОБЩИНА РОМАН
Регистрационен индекс и дата
3200-253/06.06.2025

Вх. № Към ОВОС-ЕО-238-[5]/06.06.2025

ДО
Г-Н ВАЛЕРИ ГЕОРГИЕВ РОЛАНСКИ
КМЕТ НА
ОБЩИНА РОМАН
УЛ. „ХРИСТО БОТЕВ“ № 132-136
ГР. РОМАН, ОБЩ. РОМАН, ОБЛ. ВРАЦА

КОПИЕ ДО
Г-Н НИКОЛАЙ ВЕСЕЛИНОВ ПЕТКОВ
ИЗПЪЛНИТЕЛЕН ДИРЕКТОР НА
"МЕТИЗИ" АД
ИНДУСТРИАЛНА ЗОНА
ГР. РОМАН, ОБЩ. РОМАН, ОБЛ. ВРАЦА

Относно: *Искане за преценяване на необходимостта от извършване на оценка на въздействието върху околната среда (ОВОС) за инвестиционно предложение (ИП) за: «Доставка, монтаж и въвеждане в експлоатация на 1 (един) брой когенератор JMS 616 GS-N.L INNIO Jembacher с електрическа мощност 2428 KW и топлинна мощност 2419 KW за производство на електрическа енергия за собствени нужди и продажба, на съществуваща производствена площадка», в сграда с идентификатор 62997.144.1.1 (хале № 7 на Главен корпус), находяща се в поземлен имот с идентификатор 62997.144.1., м. „Чернелка“, гр. Роман, общ. Роман, обл. Враца, възложител: "МЕТИЗИ" АД*

УВАЖАЕМИ ГОСПОДИН РОЛАНСКИ,

Предвид внесено Искане за преценяване на необходимостта от извършване на оценка на въздействието върху околната среда (ОВОС) за горепосоченото инвестиционно предложение, заведено в Регионална инспекция по околната среда и водите (РИОСВ) –

гр.Враца, и във връзка с изясняване на обществения интерес, на основание чл. 6, ал. 9 и ал. 10 от *Наредбата за условията и реда за извършване на оценка на въздействието върху околната среда* (Наредбата за ОВОС), Ви информирам следното:

I. В изпълнение изискванията на чл. 6, ал. 9, т. 2 от Наредбата за ОВОС, Ви предоставям копие на Искането за преценяване на необходимостта от извършване на ОВОС по Приложение № 6 и Информацията по Приложение № 2 от Наредбата за ОВОС, за горепосоченото ИП, заведени в РИОСВ-Враца.

II. В срок до 3 (три) дни след получаване на Информацията по Приложение №2, в изпълнение на чл. 6, ал. 10 от Наредбата за ОВОС, е необходимо:

1. Да осигурите **обществен достъп до Информацията по Приложение №2** за най-малко 14 дни, съгласно изискванията на чл. 6, ал. 10, т. 1 от Наредбата за ОВОС, като поставите съобщение на Вашата интернет страница (ако има такава) и на общественодостъпно място за достъпа до информацията и за изразяване на становища от заинтересувани лица.

2. В срок до 3 (три) дни след изтичане на срока по т. 1, в съответствие с изискванията на чл. 6, ал. 10, т. 2 от Наредбата за ОВОС, следва да изпратите в РИОСВ-Враца резултатите от обществения достъп, в т.ч. по начина на осигуряването му по образец съгласно Приложение № 7 от Наредбата за ОВОС.

Приложение:

1. Искане за преценяване на необходимостта от извършване на ОВОС по Приложение № 6 и Информация по Приложение № 2 от Наредбата за ОВОС (копие) за горепосоченото ИП- с вх. № ОВОС-ЕО-238-(4)/05.06.2025г.
2. Бланка образец- за резултати от обществения достъп, в т.ч. по начина на осигуряването му, съгласно Приложение № 7 към чл. 6, ал. 10, т. 2 от Наредбата за ОВОС (за съответната община/район/кметство, относно изясняване на обществения интерес и осигуряване на обществен достъп до Информацията по Приложение № 2).

С уважение,

инж.Николай Георгиев Йорданов

Директор на РИОСВ - Враца
06.06.2025
КЕП:NIKOLAY GEORGIEV YORDANOV

МИНИСТЕРСТВО НА ОКОЛНАТА СРЕДА И ВОДИТЕ
РЕГИОНАЛНА ИНСПЕКЦИЯ - ВРАЦА
Вх. № ОВОС-ЕО-238(4)
0506 2025 г.

riosv-vr@riosv-vr.com

От: Biserka Boneva <ts.office@metizi-co.com>
Изпратено: 05 юни 2025 г. 11:38
До: riosv-vr@riosv-vr.com
Относно: Искасне за преценка ОВОС МЕТИЗИ АД
Прикачени файлове: Информация по Приложение 2 04062025.pdf; Искане преценка ОВОС когенератор JEMBACHER 04062025.pdf; Платежно Риосв.pdf

Приложение № 6 към чл. 6, ал. 1 от Наредбата за ОВОС

„МЕТИЗИ" АД гр. РОМАН
ПК- 3130, тел +359 9 123 2109; 23 09
факс +359 9 123 2626
E-mail :ts.office@metizi-co.com
Изх.№..095... Дата 07.06.25г.

ДО
ДИРЕКТОРА НА РИОСВ-ВРАЦА

ИСКАНЕ

за преценяване на необходимостта от извършване на оценка на въздействието върху околната среда (ОВОС)

от „**МЕТИЗИ**“**АД,**

3130, гр.Роман,Индустриална зона, тел. +359 9 123 25 25

(име, адрес и телефон за контакт)

3130, гр.Роман,Индустриална зона

(седалище)

Пълен пощенски адрес: 3130, гр.Роман,Индустриална зона

Телефон, факс и ел. поща (e-mail): +359 9 123 25 25; +359 9 123 26 26; ts.office@metizi-co.com

Управител или изпълнителен директор на фирмата възложител: Николай Веселинов Петков - Изпълнителен директор

Лице за контакти: Бисерка Бонева, тел 0886 373 888

УВАЖАЕМИ Г-Н ДИРЕКТОР,

Моля да ми бъде издадено решение за преценяване на необходимостта от извършване на ОВОС за инвестиционно предложение **“Доставка, монтаж и въвеждане в експлоатация на на 1брой когенератор JMS 616 GS-N.L INNIO Jenbacher с електрическа мощност 2428 kW и топлинна мощност 2419 kW за производство на електрическа енергия за собствени нужди и продажба на съществуваща производствена площадка”**

(посочва се характерът на инвестиционното предложение, в т.ч. дали е за ново инвестиционно предложение и/или за разширение или изменение на инвестиционно предложение съгласно приложение № 1 или приложение № 2 към ЗООС)

В отговор на ваше писмо с изх.№ ОВОС-ЕО-238-(3)/02.05.2025г.

Прилагам:

1. Информацията по приложение № 2 към чл. 6 от Наредбата за условията и реда за извършване на оценка на въздействието върху околната среда от наредбата - един екземпляр на хартиен носител и един екземпляр на електронен носител.

2. Копие от платежно нареждане на дължимата такса по тарифата.

X Желая решението да бъде издадено в електронна форма и изпратено на посочения адрес на електронна поща.

X Желая да получавам електронна кореспонденция във връзка с предоставяната услуга на посочения от мен адрес на електронна поща.

Желая писмото за определяне на необходимите действия да бъде получено чрез лицензиран пощенски оператор.

ББ/НП

Уведомител: ...

Николай Петков

Изп.Дирек

Дата: 04.06.2025г

...подпис)

Приложение № 2 към чл. 6 от Наредбата за ОВОС

Информация за преценяване на необходимостта от ОВОС

I. Информация за контакт с възложители:

1. Име, постоянен адрес, търговско наименование и седалище.

„Метизи"АД , ЕИК 816089236, представлявано от Николай Веселинов Петков - Изпълнителен директор.

Седалище и адрес на управление :гр.Роман, ИНДУСТРИАЛНА ЗОНА

2.Пълен пощенски адрес :гр.Роман, ИНДУСТРИАЛНА ЗОНА,п.к 3130

3. Телефон, факс и e-mail +359 9 123 25 25; +359 9 123 26 26; ts.office@metizi-co.com

4. Лице за контакти: Бисерка Бонева, тел 0886 373 888

II. Резюме на инвестиционното предложение:

Инвестиционното предложение е за доставка, монтаж и въвеждане в експлоатация на 1брой когенератор JMS 616 GS-N.L INNIO Jembacher с електрическа мощност 2428 kW и топлинна мощност 2419 kW за производство на електрическа енергия за собствени нужди и продажба .Инвестиционното намерение ще се осъществи на площадката на "Метизи"АД ,в хале №7 на Главен корпус-сграда с идентификатор 62997.144.1.1 , находяща се в собствен Поземлен имот с идентификатор 62997.144.1 в гр.Роман, общ.Роман, обл.Враца, м.ЧЕРНЕЛКА.

Инвестиционното намерение е част от предмета на дейност на дружеството и допълва и оптимизира работата на вече инсталираните енергийни мощности.

1. Характеристики на инвестиционното предложение:

а) размер, засегната площ, параметри, мащабност, обем, производителност, обхват, оформление на инвестиционното предложение в неговата цялост;

Включеният в инвестицинното предложение 1бр когенератор за производство на електрическа енергия за собствени нужди и продажба ще бъде разположен в хале №7 на Главен корпус-сграда с идентификатор 62997.144.1.1 , находяща се в Поземлен имот с идентификатор 62997.144.1 в гр.Роман, общ.Роман, обл.Враца, м.ЧЕРНЕЛКА.Монтажа на когенератора е върху собствен на „Метизи"АД имот и при налични комуникации- изградена ел.мрежа и газопровод .

Когенератора ще бъде разположен в хале №7 на Главен корпус, което ще бъде преградено със стени от сандвич панели разположени върху метална конструкция на площ от 91,00кв.м .Отделно са предвидени помещения контролна зала и маслено стопанство с обща площ 17,5кв.м.Предвидената е площ от 28,00кв.м за работа на спомагателно оборудване(2броя сухи охладители) извън помещението в което ще бъде монтиран когенератора.

Дейностите свързани с монтажа и обслужването на когенератора ще бъдат извършвани от съществуващият в хале №7 на Главен корпус мостов кран с товароподемност 5тона.

Когенератора е JMS 616 GS-N.L INNIO Jembacher с електрическа мощност 2428 kW и топлинна мощност 2419 kW и следните характеристики :

- Фирма производител	JEMBACHER
- Тип -	JMS 616 GS-N.L
- Използвано гориво	Природен газ
- Номинални обороти на двигателя	1500 min^{-1}
- Генератор	6,3 kV, 50Hz
- Размери	Д-8050мм/Ш-2000мм/В-2800мм
- Тегло общо-	25 500 кг

б) взаимовръзка и кумулиране с други съществуващи и/или одобрени инвестиционни предложения;

„Метизи"АД граничи със следните територии:

- р.Искър

-Път IV клас от Републиканската пътна мрежа

-Частни имоти и имоти на ДПФ

в) използване на природни ресурси по време на строителството и експлоатацията на земните недра, почвите, водите и на биологичното разнообразие;

Когенератора ще бъде разположен в съществуваща сграда от стоманобетонова конструкция с носещи колони и греди- хале №7 на Главен корпус, което ще бъде преградено със стени от сандвич панели разположени върху метална конструкция.

г) генериране на отпадъци - видове, количества и начин на третиране, и отпадъчни води;

Във връзка с монтажа на конструкцията от сандвич панели за когенератора ще бъдат генерирани:

- Метален отпадък от монтаж на конструкцията на сандвич панелите;

Отпадъка ще се предава на външни фирми притежаващи разрешително за дейност с отпадъци.

По време на работа на когенератора :

След въвеждането в експлоатация на когенератора ще се генерира отработено масло от необходимото за работа на двигателя.Много фактори влияят върху качеството на използваното масло и съответно периода на подмяната му: работните часове, броя на стартовете, условия на работа и други.Маслена проба се взема от двигателя на регулярна база в интервал 250 – 500 работни часа и се изпраща за анализ. Маслото се подменя в зависимост от резултатите от направения маслен анализ. По време на работа на двигателя няма количество отпаднало масло.Разходната норма от 0,20г/квч е за изгаряне на маслото, което се допълва автоматично със свежо масло по време на работа на двигателя.При необходимост ще бъде направена организация доставчиците на масло да прибират отработеното масло.

д) замърсяване и вредно въздействие; дискомфорт на околната среда;

Не се очаква изпълнението на инвестиционното предложение да доведе до отрицателни въздействия върху околната среда.

За предотвратяване на аварийни ситуации на площадката са предвидени следните мерки :

- Спазване общите фирмени инструкции по безопасност и аварийния план.

- Спазване инструкциите по безопасност по време на монтажните дейности.

- Спазване инструкциите на производителя по време на експлоатацията.

Очаквани общи емисии на вредни вещества във въздуха по замърсители:

По технически данни системата на изгорелите газове на когенератора е в следния състав :

Maf	**Количество на отработените газове (влажни)**	**kg/h**	**14797**

Lp	Ниво на звука при работа на един агрегат	dB (A) на 10м разстояние	65
NOx	Азотни окиси	mg/Nm3 2)	250
CO	Въглероден окис	mg/Nm3 2)	300
NMHC 1)	Не-метанови въглеводороди	mg/Nm3 2)	150

1) При общо изпускане от инсталацията >3kg/h

Стойностите на емисии изгорели газове са валидни за сух изгорял газ, отнесен към 5% O_2 при стандартните базови условия , като газовият двигател трябва да бъде натоварен поне наполовина.

2)Стойности на емисиите изгорели газове в mg/m3 в сух изгорял газ при стандартните базови условия, отнесени към 5% O_2

- След монтиране на оксикатализатор, количеството въглероден окис (CO) е: <100mg/Nm^3 отнесен към 5% O2

- Ще бъде монтиран и шумозаглушител на отработените газове.

Норма на допустими емисии по показател азотен оксид, определена съгласно Приложение №1,част.2 Норми за допустими емисии за нови СГИ, табл.2 Норми за допустими емисии (mg/Nm3) за нови двигатели и газови турбини към Наредбата за СГИ.

NOx	Азотни окиси	mg/Nm3	95

Параметри на изпускащото устройство

Отработените димни газове се отвеждат в атмосферата посредством метален комин с височина 12,5м и диаметър 0,400м.

е) риск от големи аварии и/или бедствия, които са свързани с инвестиционното предложение;

Няма риск от възникване на големи аварии вследствие експлоатацията на съоръжението.

ж) рисковете за човешкото здраве поради неблагоприятно въздействие върху факторите на жизнената среда по смисъла на § 1, т. 12 от допълнителните разпоредби на Закона за здравето.

Реализирането на инвестиционното намерение няма да представлява риск за човешкото здраве и няма да оказва неблагоприятно въздействие върху факторите на жизнената среда.

2. Местоположение на площадката, включително необходима площ за временни дейности по време на строителството.

Местоположението на площадката е представено на приложена скица на поземлен имот с идентификатор 62997.144.1;

Включеният в инвестицинното предложение 1бр когенератор за производство на електрическа енергия за собствени нужди и продажба ще бъде разположен в хале №7 на Главен корпус-сграда с идентификатор 62997.144.1.1 , находяща се в Поземлен имот с идентификатор 62997.144.1 в гр.Роман, общ.Роман, обл.Враца, м.ЧЕРНЕЛКА.

Когенератора ще бъде разположен в хале №7 на Главен корпус, което ще бъде преградено със стени от сандвич панели разположени върху метална конструкция на площ от 91,00кв.м .Отделно са предвидени помещения контролна зала и маслено стопанство с обща площ 17,5кв.м.Предвидената е площ от 28,00кв.м за работа на спомагателно оборудване(2броя сухи охладители) извън помещението в което ще бъде монтиран когенератора.

За обслужване на когенератора и останалото оборудване е предвидено да се използва съществуващият в обекта мостов кран с товароподемност 5тона.

3. Описание на основните процеси (по проспектни данни), капацитет, включително на съоръженията, в които се очаква да са налични опасни вещества от приложение № 3 към ЗООС.

Основното и спомагателното оборудване включва следните съоръжения :

- Когенератор, който се състои от четиритактов двигател с вътрешно горене и генератор на ел.енергия;

- Газоход-след когенератора изгорелите газове постъпват в метален димоход посредством който се отвежда газовете извън помещението на когенератора към комина.

-Комин- отработените димни газове се отвеждат в атмосферата посредством метален комин с височина 12,5м и диаметър 0,400м.

-Сух охладител нискотемпературен кръг – охладителя с монтирани вентилатори е предвиден за достигане на изискуемата температура за нормална работа на когенератора.

-Авариен охладител

-Шумозаглушител с оксикатализатор -монтирани са в газохода

-Газов тракт за присъединяване на тръпобпровод за природен газ към двигателя

Дебита на природния газ необходим за работа на когенератора е приблизително 600 н.куб.м/час

-Маслено стопанство – включва система за смазване на отделните елементи на двигателя.Системата за съхранение и пренос на смазочно масло се състои от помпа и резервоар.

-Контролна зала с пулт за управление на когенератора

Описаното оборудване е част от приложения към информацията чертеж.

4. Схема на нова или промяна на съществуваща пътна инфраструктура.

Има изградена инфраструктура към обекта за изграждане на когенератора.Няма да настъпи промяна в съществуващата инфраструктура вследствие реализацията на инвестиционното предложение.

5. Програма за дейностите, включително за строителство, експлоатация и фазите на закриване, възстановяване и последващо използване.

Реализацията на инвестиционното предложение ще бъде осъществена на следните етапи :

1.Позициониране на основното и спомагателно оборудване;

2.Изграждане на метална конструкция със сандвич панели;

3.Настройване и въвеждане в експлоатация;

6. Предлагани методи за строителство.

Предвидените за монтиране съоръжения ще се изпълнят съгласно действащите строителни норми.

Когенератора ще бъде разположен в хале №7 на Главен корпус, което ще бъде преградено със стени от сандвич панели разположени върху метална конструкция на площ от 91,00кв.м.Отделно са предвидени помещения контролна зала и маслено стопанство с обща площ 17,5кв.м.Предвидената е площ от 28,00кв.м за работа на спомагателно оборудване(2броя сухи охладители) извън помещението в което ще бъде монтиран когенератора.

7. Доказване на необходимостта от инвестиционното предложение.

Изпълнението на инвестиционното предложение за стартиране ползването на 1брой когенератор JMS 616 GS-N.L INNIO Jenbacher с електрическа мощност 2428 kW и топлинна мощност 2419 kW е предвидено основно с цел производство на електрическа енергия за собствени нужди. Осъществяването на намерението планира и свързване на

когенератора към съществуваща на територията ел.подстанция "Роман" посредством собствен трансформаторен пост МКТП 1 .

8. План, карти и снимки, показващи границите на инвестиционното предложение, даващи информация за физическите, природните и антропогенните характеристики, както и за разположените в близост елементи от Националната екологична мрежа и най-близко разположените обекти, подлежащи на здравна защита, и отстоянията до тях.

В приложение към искането е представена актуална скица на имота, върху който ще се изпълнява инвестиционното предложение, както и чертеж с разположение на оборудването и чертеж външни връзки и монтаж на генератора.

9. Съществуващо земеползване по границите на площадката или трасето на инвестиционното предложение.

Инвестиционното намерение ще се осъществи на площадката на "Метизи"АД ,в хале №7 на Главен корпус-сграда с идентификатор 62997.144.1.1 , находяща се в собствен Поземлен имот с идентификатор 62997.144.1 в гр.Роман, общ.Роман, обл.Враца, м.ЧЕРНЕЛКА.

10. Чувствителни територии, в т.ч. чувствителни зони, уязвими зони, защитени зони, санитарно-охранителни зони около водоизточниците и съоръженията за питейно-битово водоснабдяване и около водоизточниците на минерални води, използвани за лечебни, профилактични, питейни и хигиенни нужди и др.; Национална екологична мрежа.

Площа не попада в :

-чувствителни и уязвими зони;

-защитени зони;

-санитарно охранителни зони около водоизточниците и съоръженията за питейно-битово водоснабдяване и около водоизточниците на минерални води използвани за лечебни, профилактични, питейни и хигиенни нужди и др.;

Няма да бъдат засегнати елементи от национална екологична мрежа.

11. Други дейности, свързани с инвестиционното предложение (например добив на строителни материали, нов водопровод, добив или пренасяне на енергия, жилищно строителство).

Не се предвижда извършване на други дейности, свързани с реализация на инвестиционното предложение.

12. Необходимост от други разрешителни, свързани с инвестиционното предложение.

След получаване становище от РИОСВ Враца по преценяване необходимостта от ОВОС „Метизи“АД ще внесе необходимите документи за получаване на разрешение за строеж от Община Роман.

III. Местоположение на инвестиционното предложение, което може да окаже отрицателно въздействие върху нестабилните екологични характеристики на географските райони, поради което тези характеристики трябва да се вземат под внимание, и по-конкретно:

Приложена е скица на имота, в който ще се реализира инвестиционното предложение.

1. съществуващо и одобрено земеползване;

Реализацията на инвестиционното предложение няма да въздейства върху земеползването.Всички елементи на инвестиционното предложение се реализират на терен с трайно ползване за производствена и складова дейност -имот с идентификатор 62997.144.1 .

2. мочурища, крайречни области, речни устия;

Инвестиционното предложение не засяга мочурища, крайречни области или речни устия.

3. крайбрежни зони и морска околна среда;

Инвестиционното предложение не засяга крайбрежни зони и морска околна среда.

4. планински и горски райони;

Инвестиционното предложение не засяга планински и горски райони.

5. защитени със закон територии;

Местоположението на площадката не попада в границите на защитени територии по смисъла на Закона за защитените територии.

6. засегнати елементи от Националната екологична мрежа;

Няма да бъдат засегнати елементи от Националната екологична мрежа

7. ландшафт и обекти с историческа, културна или археологическа стойност;

Инвестиционното предложение не е свързано с промени в ландшафта и въздействие върху обекти с историческа, културна или археологическа стойност.

8. територии и/или зони и обекти със специфичен санитарен статут или подлежащи на здравна защита.

Инвестиционното предложение не засяга територии и/или зони и обекти със специфичен санитарен статут или подлежащи на здравна защита.

IV. Тип и характеристики на потенциалното въздействие върху околната среда, като се вземат предвид вероятните значителни последици за околната среда вследствие на реализацията на инвестиционното предложение:

1. Въздействие върху населението и човешкото здраве, материалните активи, културното наследство, въздуха, водата, почвата, земните недра, ландшафта, климата, биологичното разнообразие и неговите елементи и защитените територии.

Инвестиционното намерение няма да окаже въздействие върху населението и човешкото здраве.Няма да има въздействие върху повърхностни и подземни води, както и върху почвите, земните недра, ландшафта, климата, биологичното разнообразие и неговите елементи и защитените територии. Единствено ще се образуват NOx емисии вследствие изгарянето на природния газ .

2. Въздействие върху елементи от Националната екологична мрежа, включително на разположените в близост до инвестиционното предложение.

Реализацията на инвестиционното предложение няма да въздейства върху елементи от националната екологична мрежа.

3. Очакваните последици, произтичащи от уязвимостта на инвестиционното предложение от риск от големи аварии и/или бедствия.

Не са известни

4. Вид и естество на въздействието (пряко, непряко, вторично, кумулативно, краткотрайно, средно- и дълготрайно, постоянно и временно, положително и отрицателно).

Инвестиционното предложение няма да въздейства пряко или непряко върху повърхностните води .Въздействие върху подземни води и почви не се очаква.Въздействие ще има пряко в атмосферния въздух.

5. Степен и пространствен обхват на въздействието - географски район; засегнато население; населени места (наименование, вид - град, село, курортно селище, брой на населението, което е вероятно да бъде засегнато, и др.).

Инвестиционното предложение няма да окаже въздействие върху населението и близките населени места

6. Вероятност, интензивност, комплексност на въздействието.

Въздействие ще има в атмосферния въздух от образувнето на NOx емисии в допустимите емисионни норми.

7. Очакваното настъпване, продължителността, честотата и обратимостта на въздействието.

Не се очаква да настъпи въздействие върху компоненти на околната среда или населението.

8. Комбинирането с въздействия на други съществуващи и/или одобрени инвестиционни предложения.

Не се очаква

9. Възможността за ефективно намаляване на въздействията.

Когенератора в настоящето инвестиционно предложение ще работи с придружаващи мерки за ефективно намаляване на въздействието и няма да бъдат допускани високи концентрации от емисии на отпадни газове .

10. Трансграничен характер на въздействието.

Не се очаква трансграничен характер на въздействието.

11. Мерки, които е необходимо да се включат в инвестиционното предложение, свързани с избягване, предотвратяване, намаляване или компенсиране на предполагаемите значителни отрицателни въздействия върху околната среда и човешкото здраве.

Няма

V. Обществен интерес към инвестиционното предложение.

Няма информация за проявен обществен интерес към инвестиционното предложение

Изго[illegible]

Б.Б[illegible]

Дата:04.06.2025г

гр.Роман

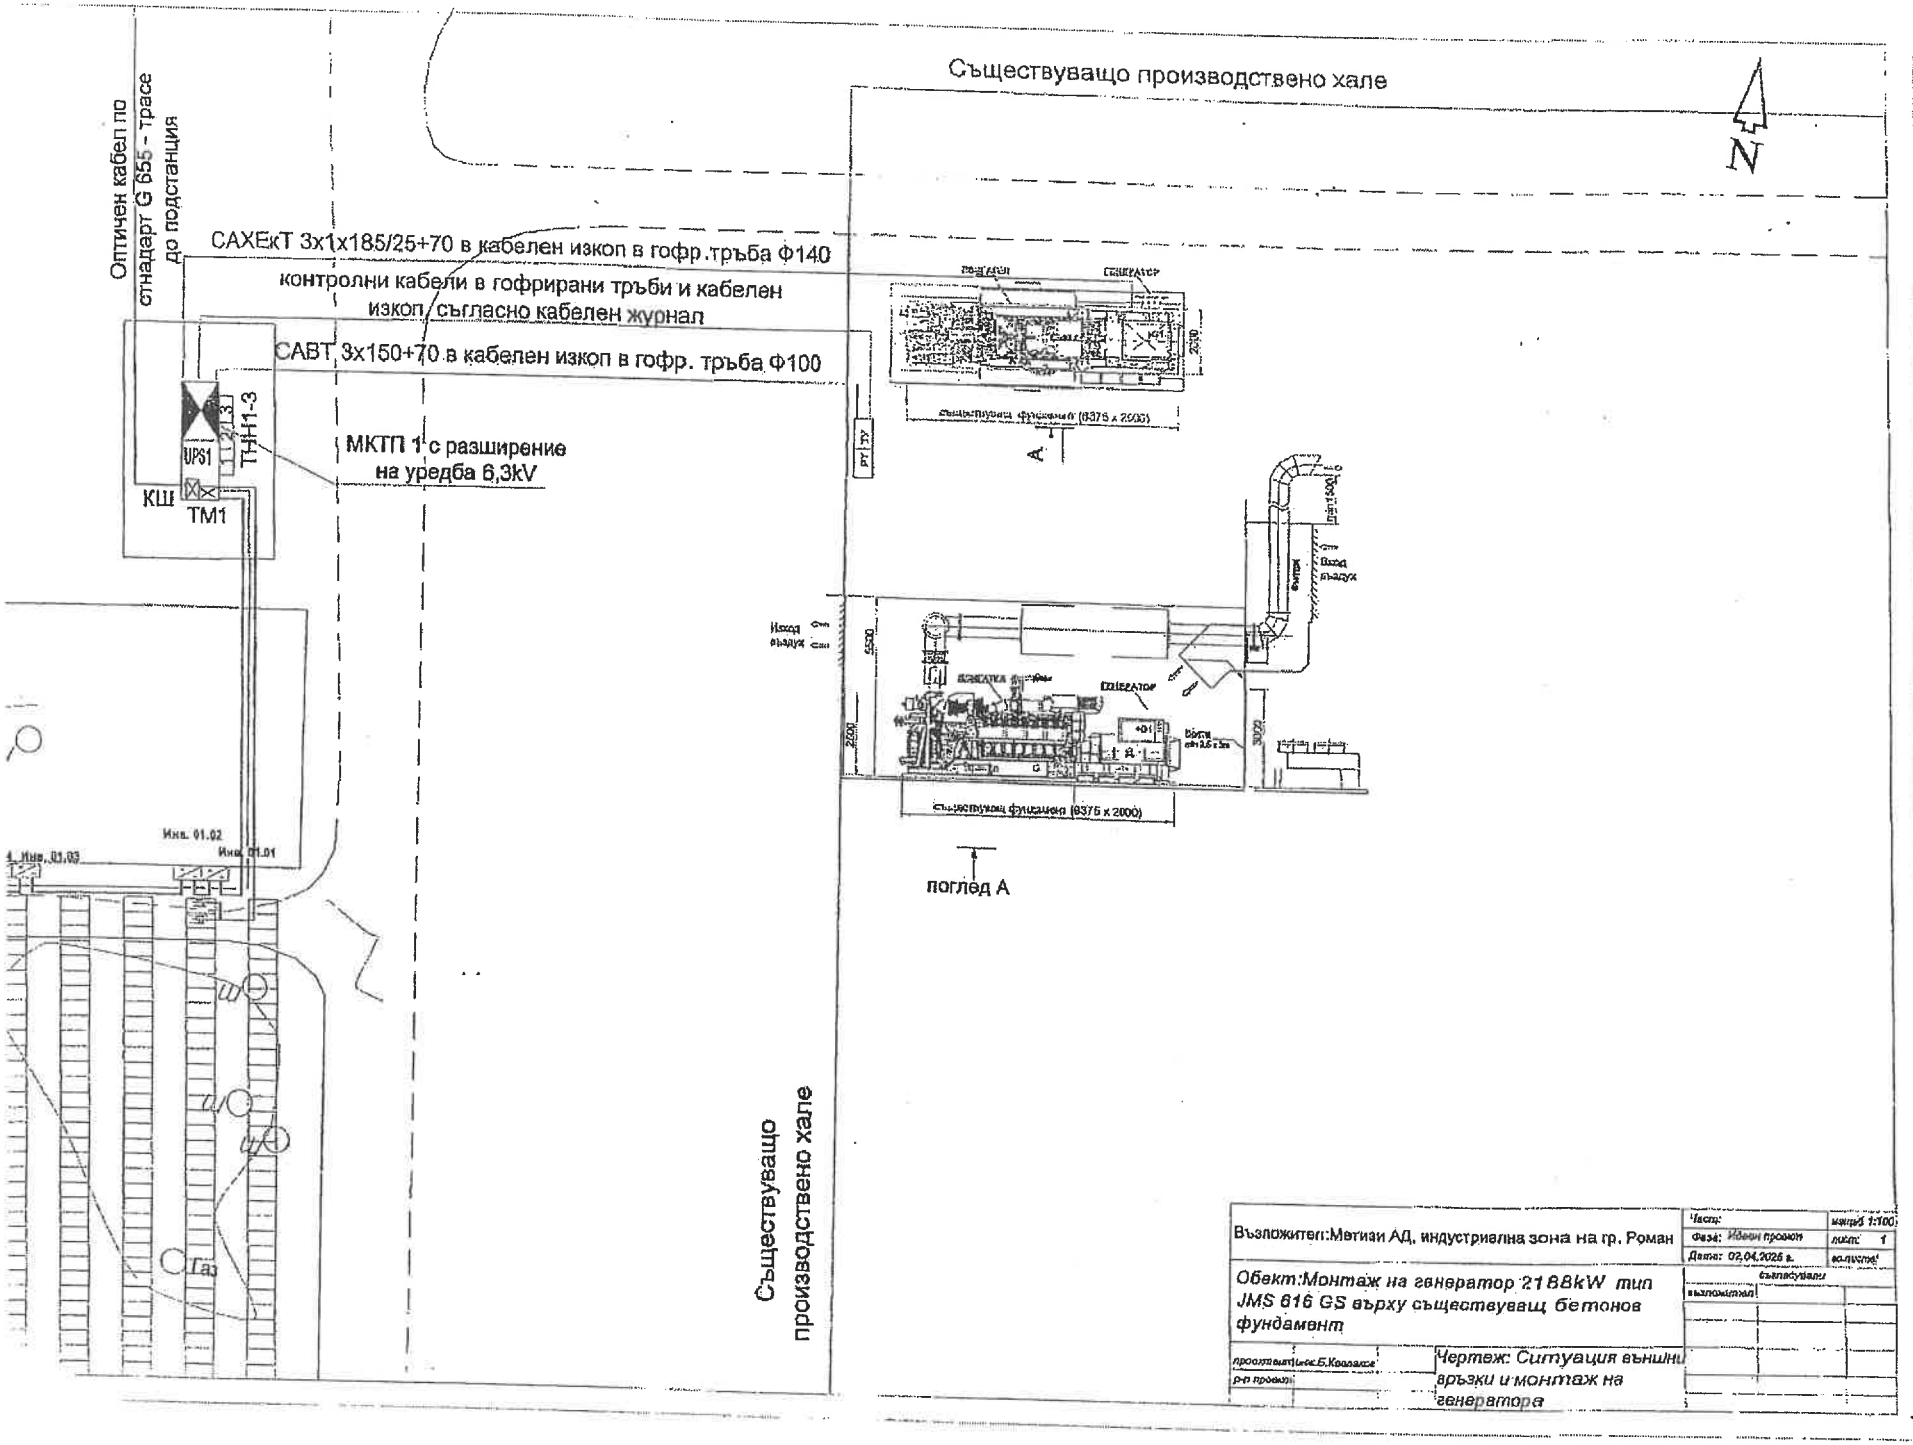
Съществуващо производствено хале
N
Оптичен кабел по стнадарт G 655 - трасе до подстанция
САХЕкТ 3х1х185/25+70 в кабелен изкоп в гофр.тръба Ф140
контролни кабели в гофрирани тръби и кабелен изкоп, съгласно кабелен журнал
САВТ 3х150+70 в кабелен изкоп в гофр. тръба Ф100
МКТП 1 с разширение на уредба 6,3kV
UPS1
ТНН1-3
КШ
ТМ1
Инв. 01.02
Инв. 01.01
Инв. 01.03
Газ
Съществуващо производствено хале
Съществуващ фундамент (8375 x 2000)
А
Изход въздух
Вход въздух
Фитон
Изход въздух
Генератор
Съществуващ фундамент (8375 x 2000)
поглед А
Възложител:Метизи АД, индустриална зона на гр. Роман
Обект:Монтаж на генератор 2188kW тип JMS 616 GS върху съществуващ бетонов фундамент
Чертеж: Ситуация външни връзки и монтаж на генератора
Части:
Фаза: Идеен проект
Дата: 02.04.2025 г.
мащаб 1:100
лист: 1
съгласували
възложител

АГЕНЦИЯ ПО ГЕОДЕЗИЯ,
КАРТОГРАФИЯ И КАДАСТЪР

София 1618, ж.к.Павлово, ул.Мусала №1
тел .02/955 45 40, факс: 02/955 53 33
ACAO@CADASTRE.BG, WWW.CADASTRE.BG

СЛУЖБА ПО ГЕОДЕЗИЯ, КАРТОГРАФИЯ И КАДАСТЪР - ГР. ВРАЦА
3000, ПОЩЕНСКА КУТИЯ 150, Бул. "ХРИСТО БОТЕВ" №46, ет.2/3, 092/623081; 661923,
vratca@cadastre.bg, БУЛСТАТ:130362903

СКИЦА НА ПОЗЕМЛЕН ИМОТ
№ 15-530222-26.05.2024 г.

Поземлен имот с идентификатор **62997.144.1**

Гр. **Роман**, общ. **Роман**, обл. **Враца**
По кадастралната карта и кадастралните регистри, одобрени със **Заповед РД-18-566/27.02.2018 г.**
на **ИЗПЪЛНИТЕЛЕН ДИРЕКТОР НА АГКК**
Последно изменение на кадастралната карта и кадастралните регистри, засягащо поземления имот:
няма данни за изменение
Адрес на поземления имот: **гр. Роман, ул. ...'//Неизвестна, местност ЧЕРНЕЛКА**
Площ: **452422 кв. м**
Трайно предназначение на територията: **Урбанизирана**
Начин на трайно ползване: **За друг вид производствен, складов обект**

Координатна система КК52005

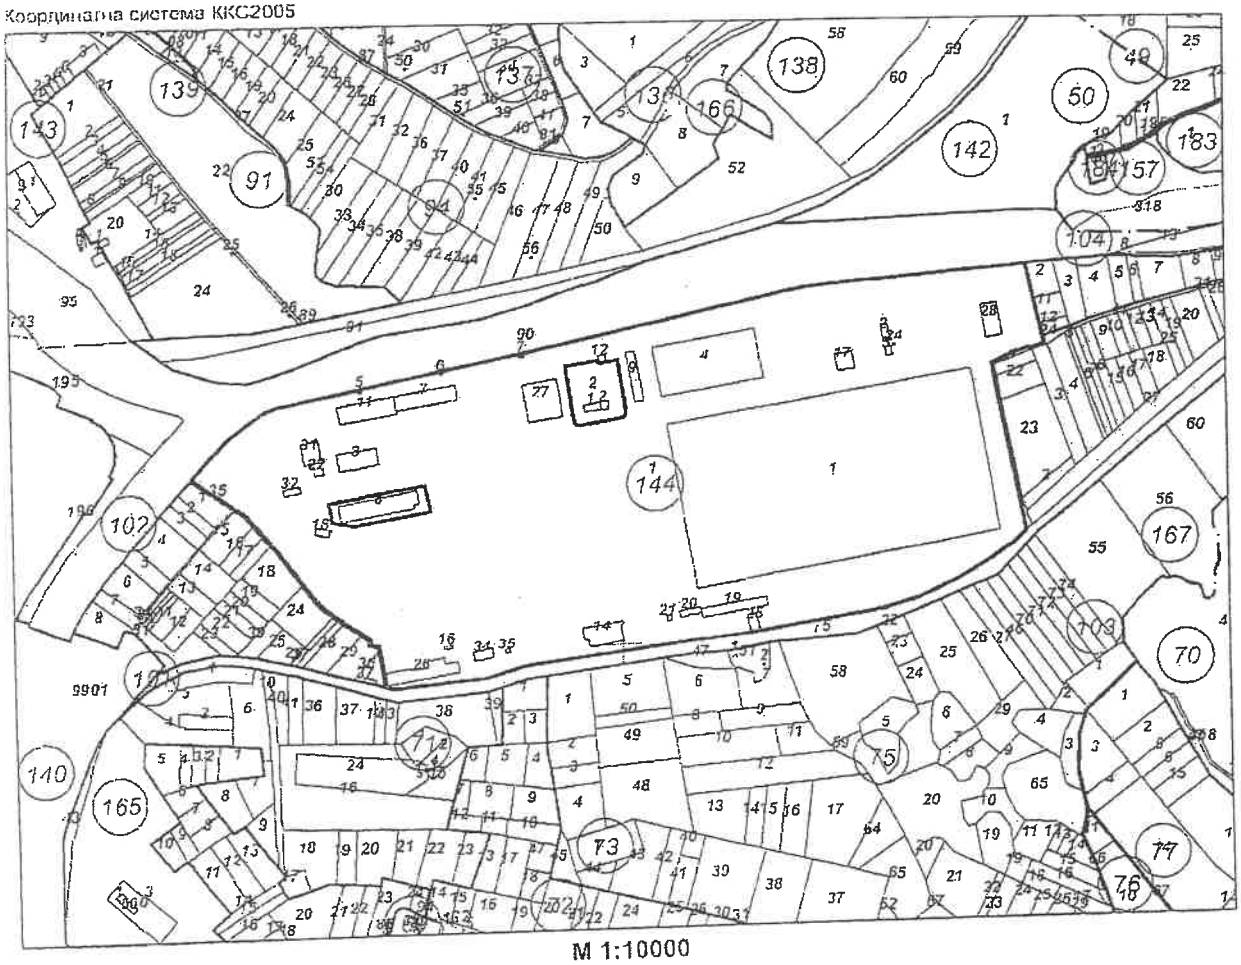

М 1:10000

Предишен идент[illegible]: няма
Номер [illegible] 144001

[illegible]05.2024 г. издадена въз основа на
[illegible]01-282059-22.05.2024 г.

Подписан с квалифициран електронен печат Geodesy Cartography and Cadastre Agency, E
DN: C=BG, L=Sofia, O=Geodesy Cartography and Cadastre Agency, OID.2.5.4.97=NTRBG-130362903, CN=Geodesy Cartography and Cadastre Agency

[illegible]Веселка Милчова Георгиева ОСЗ-Роман

София 1618, кв Павлово, ул.Мусала №1
тел..02/955 45 40, факс: 02/955 53 33
ACAD@CADASTRE.BG • WWW.CADASTRE.BG

Сгради, които попадат върху имота
1. Сграда 62997.144.1.1: застроена площ 102216 кв. м, брой етажи 1, предназначение: Промишлена сграда
2. Сграда 62997.144.1.2: застроена площ 230 кв. м, брой етажи 1, предназначение: Сграда за водоснабдяване и/или канализация
3. Сграда 62997.144.1.3: застроена площ 118 кв. м, брой етажи 1, предназначение: Промишлена сграда
4. Сграда 62997.144.1.4: застроена площ 10462 кв. м, брой етажи 1, предназначение: Промишлена сграда
5. Сграда 62997.144.1.7: застроена площ 1858 кв. м, брой етажи 1, предназначение: Складова база, склад
6. Сграда 62997.144.1.8: застроена площ 1343 кв. м, брой етажи 4, предназначение: Сграда за енергопроизводство
7. Сграда 62997.144.1.9: застроена площ 902 кв. м, брой етажи 3, предназначение: Промишлена сграда
8. Сграда 62997.144.1.11: застроена площ 1969 кв. м, брой етажи 1, предназначение: Складова база, склад
9. Сграда 62997.144.1.12: застроена площ 94 кв. м, брой етажи 1, предназначение: Сграда за водоснабдяване и/или канализация
10. Сграда 62997.144.1.14: застроена площ 1511 кв. м, брой етажи 2, предназначение: Сграда за обществено хранене
11. Сграда 62997.144.1.16: застроена площ 56 кв. м, брой етажи 1, предназначение: Сграда на транспорта
12. Сграда 62997.144.1.17: застроена площ 600 кв. м, брой етажи 1, предназначение: Промишлена сграда
13. Сграда 62997.144.1.18: застроена площ 193 кв. м, брой етажи 1, предназначение: Гараж
14. Сграда 62997.144.1.19: застроена площ 1195 кв. м, брой етажи 3, предназначение: Промишлена сграда
15. Сграда 62997.144.1.20: застроена площ 279 кв. м, брой етажи 1, предназначение: Промишлена сграда
16. Сграда 62997.144.1.21: застроена площ 50 кв. м, брой етажи 1, предназначение: Промишлена сграда
17. Сграда 62997.144.1.22: застроена площ 119 кв. м, брой етажи 1, предназначение: Сграда за енергопроизводство
18. Сграда 62997.144.1.24: застроена площ 9 кв. м, брой етажи 1, предназначение: Сграда за енергопроизводство
19. Сграда 62997.144.1.25: застроена площ 343 кв. м, брой етажи 7, предназначение: Промишлена сграда
20. Сграда 62997.144.1.26: застроена площ 1899 кв. м, брой етажи 1, предназначение: Гараж
21. Сграда 62997.144.1.27: застроена площ 2638 кв. м, брой етажи 3, предназначение: Промишлена сграда
22. Сграда 62997.144.1.28: застроена площ 1172 кв. м, брой етажи 1, предназначение: Сграда за водоснабдяване и/или канализация
23. Сграда 62997.144.1.31: застроена площ 743 кв. м, брой етажи 1, предназначение: Промишлена сграда
24. Сграда 62997.144.1.32: застроена площ 229 кв. м, брой етажи 1, предназначение: Промишлена сграда
25. Сграда 62997.144.1.34: застроена площ 347 кв. м, брой етажи 2, предназначение: Административна, делова сграда
26. Сграда 62997.144.1.35: застроена площ 35 кв. м, брой етажи 4, предназначение: Сграда със специално предназначение

г. издадена въз основа на
59-22.05.2024 г.

ргиева ОСЗ-Роман

БЮДЖЕТЕН ПРЕВОД

До ОББ

СИСТЕМНА ДАТА: 05/06/2025 10:45 **СЧЕТОВОДНА ДАТА:** 05/06/2025

РЕФЕРЕНЦИЯ: FT25156119K6H4B7 **RINGS: 15 ЛВ. ИНДИВИДУАЛНИ, 15 ЛВ. БИЗНЕС КЛИЕНТ**

ПЛАТЕТЕ НА - ИМЕ НА ПОЛУЧАТЕЛЯ
РИОСВ ВРАЦА

IBAN НА ПОЛУЧАТЕЛЯ
BG70UBBS80023106174708

BIC НА ПОЛУЧАТЕЛЯ
U B B S B G S F

ИМЕ НА БАНКАТА НА ПОЛУЧАТЕЛЯ (НЕ СЕ ПОПЪЛВА)

ВИД ПЛАЩАНЕ

ПРЕВОДНО НАРЕЖДАНЕ/ВНОСНА БЕЛЕЖКА
за плащане от/към бюджета

ВАЛУТА
B G N

СУМА
500.00

СУМА С ДУМИ (НЕ СЕ ПОПЪЛВА)

ОСНОВАНИЕ ЗА ПЛАЩАНЕ
ИСКАНЕ ЗА ПРЕЦЕНЯВАНЕ НА НЕОБХ.

ОЩЕ ПОЯСНЕНИЯ
ОТ ИЗВЪРШВАНЕ НА ОВОС ЧЛ1АЛ5Т1

ЗАДЪЛЖЕНО ЛИЦЕ - НАИМЕНОВАНИЕ НА ЮРИДИЧЕСКОТО ЛИЦЕ ИЛИ ТРИТЕ ИМЕНА НА ФИЗИЧЕСКОТО ЛИЦЕ
МЕТИЗИ АД

БУЛСТАТ НА ЗАДЪЛЖЕНОТО ЛИЦЕ
816089236

ЕГН НА ЗАДЪЛЖЕНОТО ЛИЦЕ

ЛНЧ НА ЗАДЪЛЖЕНОТО ЛИЦЕ

НАРЕДИТЕЛ - НАИМЕНОВАНИЕ НА ЮРИДИЧЕСКОТО ЛИЦЕ ИЛИ ТРИТЕ ИМЕНА НА ФИЗИЧЕСКОТО ЛИЦЕ
МЕТИЗИ АД

IBAN НА НАРЕДИТЕЛЯ
BG69UBBS80021050932130

ВИД ПЛАЩАНЕ

0

Приложение № 7 към чл. 6, ал. 10, т. 2 от Наредбата за ОВОС

ДО
ДИРЕКТОРА НА РИОСВ-ВРАЦА

Относно: инвестиционно предложение за
.....
.....

УВАЖАЕМИ ГОСПОДИН ДИРЕКТОР,

Във връзка с изискванията на чл. 6, ал. 10, т. 2 от Наредбата за условията и реда за извършване на оценка на въздействието върху околната среда (наредбата) Ви изпращам резултатите от осигурения обществен достъп до информацията по приложение № 2 към чл. 6 от наредбата, както следва:

1. Информацията по приложение № 2 е постъпила в общината/района/кметството на ..... с вх. № .....

2. За информацията по приложение № 2 е поставено съобщение на интернет страницата на общината/района/кметството (ако има такава) и на информационното табло в сградата на адрес..... и/или на друго общественодостъпно място за достъпа до информацията и за изразяване на становища от заинтересованите лица, за което е съставен констативен протокол от оправомощените за целта длъжностни лица.

3. Информацията по приложение № 2 е оповестена по посочения по т. 2 начин за период от ..... до ..... (не по-малко от 14 дни).

4. В резултат от осигурения 14-дневен обществен достъп до информацията по приложение № 2 за инвестиционно предложение за „.....“ има/няма постъпили становища/възражения/мнения и др. от заинтересовани лица/организации.

Приложение:

1. Констативен протокол по т. 2.

2. При наличие на постъпили становища/възражения/мнения/жалби и др. същите се предоставят приложено с писмото.

Дата:..... Подпис: .....