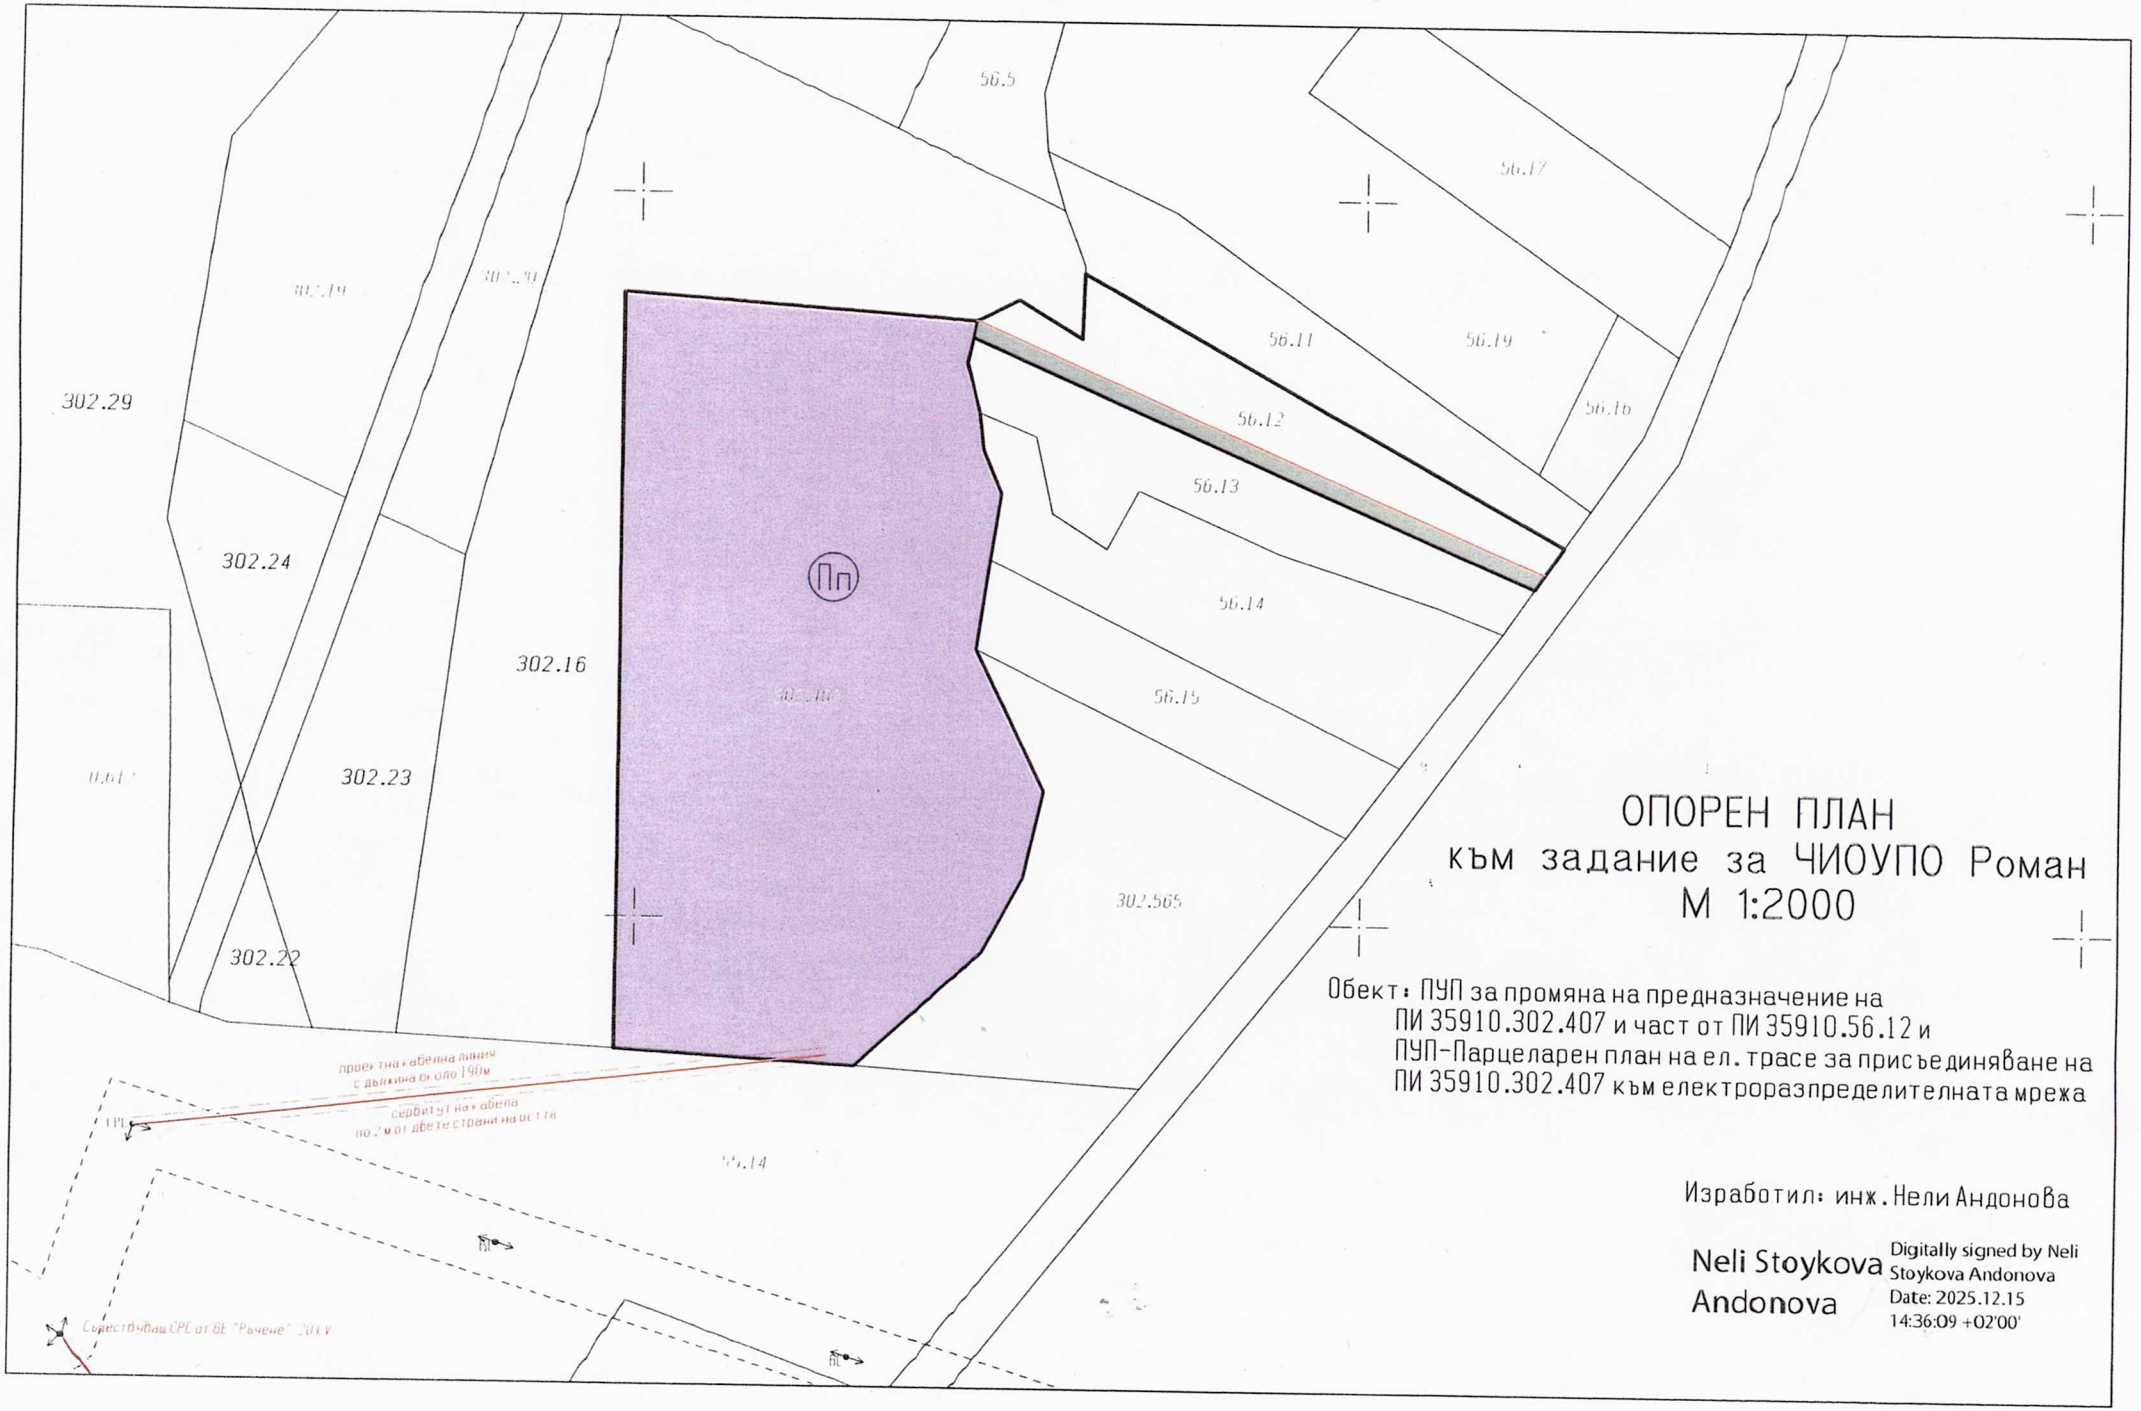


ОПОРЕН ПЛАН
към задание за ЧИОУПО Роман
М 1:2000

Обект: ПУП за промяна на предназначение на
ПИ 35910.302.407 и част от ПИ 35910.56.12 и
ПУП-Парцеларен план на ел. трасе за присъединяване на
ПИ 35910.302.407 към електроразпределителната мрежа

Изработил: инж. Нели Андонова

Neli Stoykova Andonova

Digitally signed by Neli Stoykova Andonova
Date: 2025.12.15 14:36:09 +02'00'