
graphic scale 1:2500

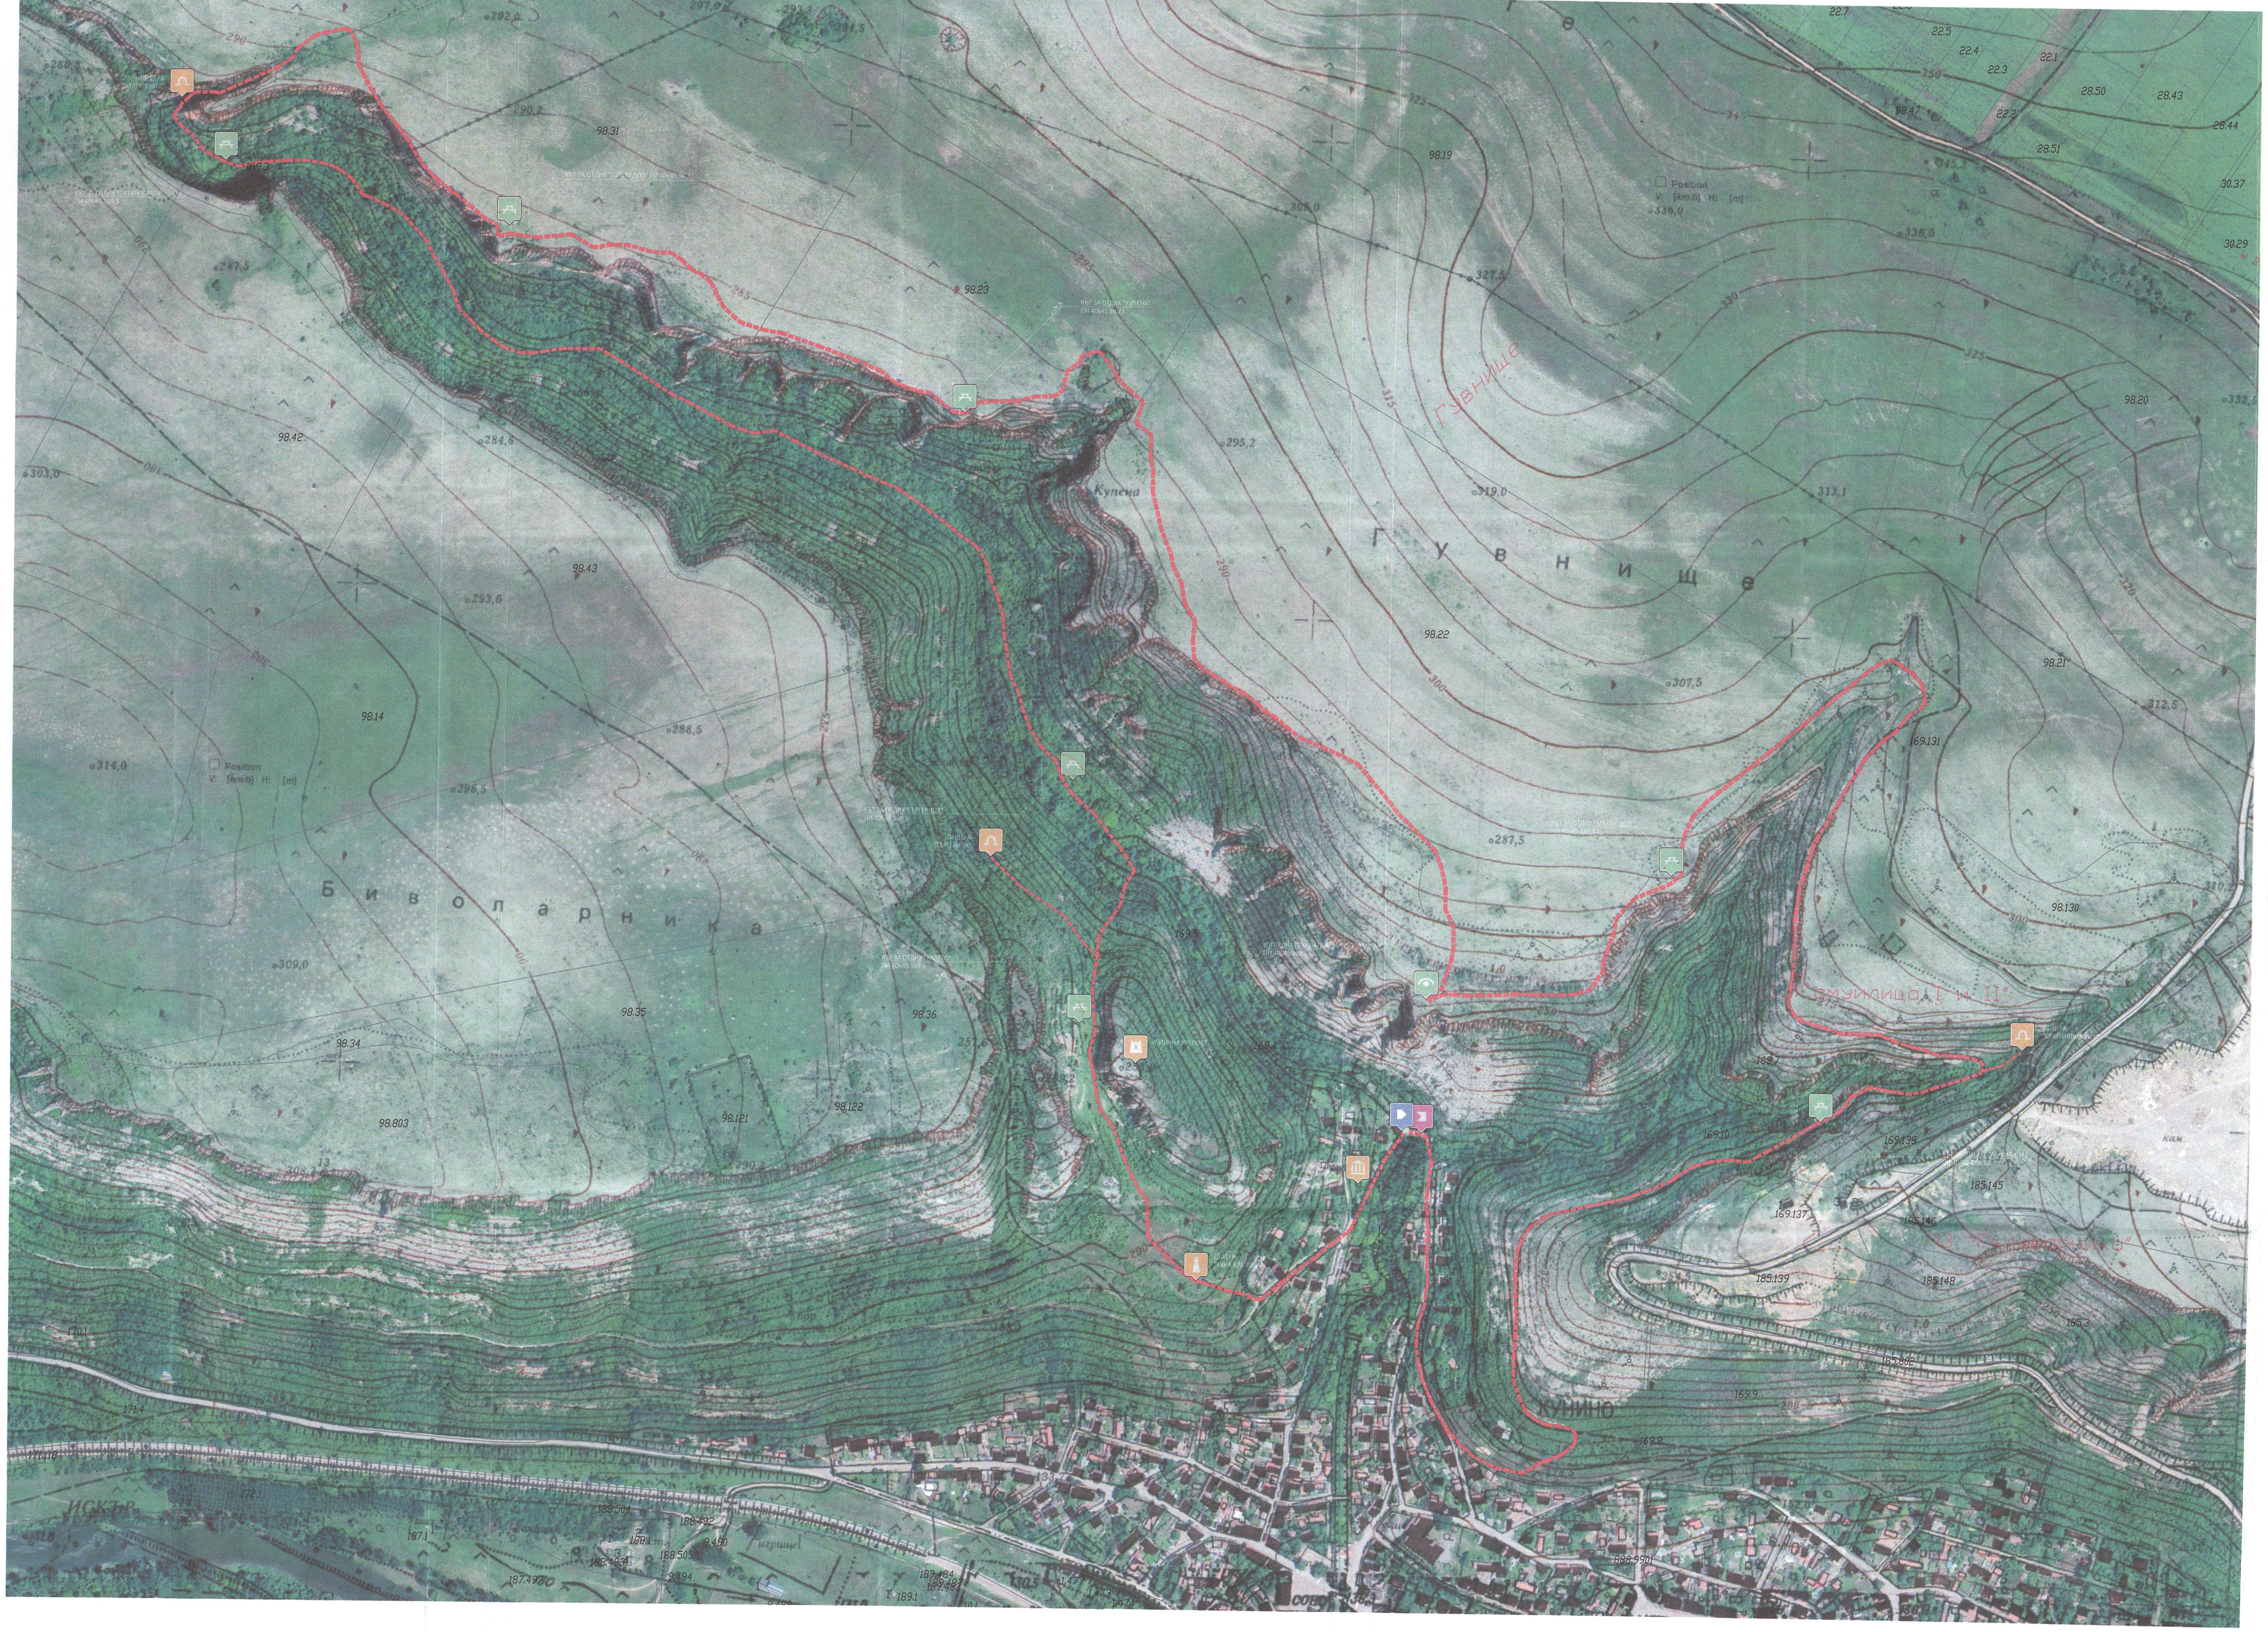

ЛЕГЕНДА

- НАЧАЛО НА МАРШРУТ
- КРАЙ НА МАРШРУТ
- КЪТ ЗА ОТДИХ
- ИЗГЛЕДНА ПЛОЩАДКА
- АНТИЧНА КРЕПОСТ
- ПЕЩЕРА
- ПАМЕТНИК"ЗАКРИЛНИЦАТА НА КУНИНО"
- ИСТОРИЧЕСКИ МУЗЕЙ

ОБЕКТ	ИЗГРАЖДАНЕ НА ТУРИСТИЧЕСКА ПЪТЕКА "НИКОЛОВ ЧУКАР" С.КУНИНО, ОБЩИНА РОМАН
ВЪЗЛОЖИТЕЛ	ОБЩИНА РОМАН
	"ДИЗАЙН ГРУП СТУДИО" ООД web: www.dgstudio.eu, тел.0885 631 694, 0885 376 837, e-mail: office@dgstudio.eu
УПРАВИТЕЛ	л.арх.Гр.Перчиклийски
	л.арх. Гр.Перчиклийски; инж.Г.Георгиев; инж.Н. Дженева; инж.П.Мендиев; инж.Н. Дженева
ПРОЕКТАНТ	л.арх. Гр.Перчиклийски
ПРОЕКТАНТ	л.арх. Д.Евлогиев
ПРОЕКТАНТ	
ЧАСТ	ПАРКОУСТРОЙСТВО И БЛАГОУСТРОЙСТВО
ЧЕРТЕЖ	СИТУАЦИЯ - ТОПОГРАФСКИ ПЛАН

ФАЗА	МАЩАБ	ЛИСТ №	ДАТА
ТП	1:2500	1/11	АВГУСТ 2020